

業務名

鹿ノ台中学校スーパーエコスクール基本計画策定業務

この表紙を除く枚数（7枚）

# 契約主要事項説明書

該当事項は■

件名	鹿ノ台中学校スーパーエコスクール基本計画策定業務
質問番号	<b>教総務業24-4</b>
担当課	教育総務課
契約期間	<input type="checkbox"/> 日間と見込んでいますが、具体的な期日については落札者との協議により設定いたします。 <input checked="" type="checkbox"/> 契約日から 平成25年3月29日 までとします。
入札保証金	免除とします。
契約保証金	<input checked="" type="checkbox"/> 生駒市契約規則の規定により過去2ヶ年間に本市又は他の官公庁と同種同規模の工事(業務)の契約履行実績の提示がある場合、又はその他契約保証金免除措置に該当した場合においては、契約保証金を免除としますが、その他の業者の方は、契約金額の10%の契約保証金の納付又はそれに代
前払い金	<input checked="" type="checkbox"/> 無 <input type="checkbox"/> 有
部分払い金	<input checked="" type="checkbox"/> 無 <input type="checkbox"/> 有 (毎月の業務終了後、受託者の請求に基づき支払います。)
契約書の金文字製本	<input checked="" type="checkbox"/> 不要 <input type="checkbox"/> 要 落札者の負担にて 部作成願います。
質問回答	提出方法 (提出課:業務担当課 <b>必ず上記の質問番号を記載してください</b> ) ※直接持参や指定する方法以外による提出は認めません。 <input checked="" type="checkbox"/> F A X 番号 0743-74-6464 <input type="checkbox"/> 電子メール 提出日 平成24年11月21日(水) 15:00 まで
※質問書はFAXの場合、所定の書式を送信してください。電子メールの場合は、添付ファイルに記入の上、送信してください。	回答方法 生駒市役所3階市政情報コーナーで閲覧に供します。 ※生駒市HP ( <a href="http://www.city.ikoma.lg.jp/">http://www.city.ikoma.lg.jp/</a> )からも閲覧できます。 回答日 平成24年11月26日(月) 13:00 から
その他	

# 業 務 委 託 仕 様 書

## 1. 業務名

鹿ノ台中学校スーパーエコスクール基本計画策定業務

## 2. 業務の目的

鹿ノ台中学校スーパーエコスクール実証事業に関し、ゼロエネルギー化に向けたエコ改修に関する基礎資料の収集及びワークショップにおける意見の集約を行い、エコ改修基本計画を策定するとともに、エコ改修工事に係る概算工事費を算定する。

## 3. 業務場所

生駒市立鹿ノ台中学校（生駒市鹿ノ台南2丁目16番地）  
（別添図面参照）

## 4. 業務内容

(1) 全国の小中学校等におけるエコ改修事例の収集紹介

(2) ワークショップにおける意見の集約

なお、意見の集約に当たっては、同ワークショップに同席(12月～2月 3回程度※1)すること。また、座長の求めによって必要な意見を述べること。

(3) 鹿ノ台中学校の現状（温熱環境調査業務での結果を利用※2）からみたゼロエネルギー化に向けたエコ改修に係る課題整理及びエコ改修手法を検討すること。

※1 ワークショップ日程（予定）

第1回ワークショップ 12月14日（金）

第2回ワークショップ 1月18日（金）

第3回ワークショップ 2月 8日（金）

いずれも鹿ノ台中学校において午後3時30分より約2時間程度実施

※2 温熱環境調査業務とは、市が別途委託している、同中学校敷地内8箇所での湿度及び温度を測定し、データ収集する業務のこと。

(4) エコ改修案及びエコ改修基本計画書の作成

ワークショップにおける意見、現状分析等により導き出された課題を集約し、生駒市が提供する「CASBEE学校」及び「FAST（学校施設のCO2削減設計検討ツール）」の評価結果を用いてエコ改修案を作成し、ワークショップの会議資料として提出すること。

また、エコ改修案、ワークショップの結果等に基づき、エコ改修基本計画書を作成すること。

【エコ改修案及びエコ改修基本計画書の仕様】

・内容 基本目標、改修内容、工期設定、改修図面 等

(5) エコ改修工事に係る概算工事費の算定  
概算工事費算定書として提出すること。

5. 委託期間

契約の日から平成25年3月29日まで

6. 成果品

エコ改修基本計画書(5部)・打ち合わせ記録(1部)及びデーター(CD-ROM)

(平成24年度)

施設の配置図

縮尺

1/1,300



学校名

鹿ノ台中学校

郵便番号

29

(都道府県)

209

(市町村)

363

(学校)

4

整理番号

275

凡例

建物

未 未とりこわし建物

危 危険建物

借 借用建物

一時 一時使用建物

屋外 屋外教育環境整備事業によるもの

門 正門・通用門

吹 吹き抜け・渡り廊下


倉 倉庫

ポ ポンプ室

ベ ベンチ


花 花壇

鹿ノ台小学校敷地

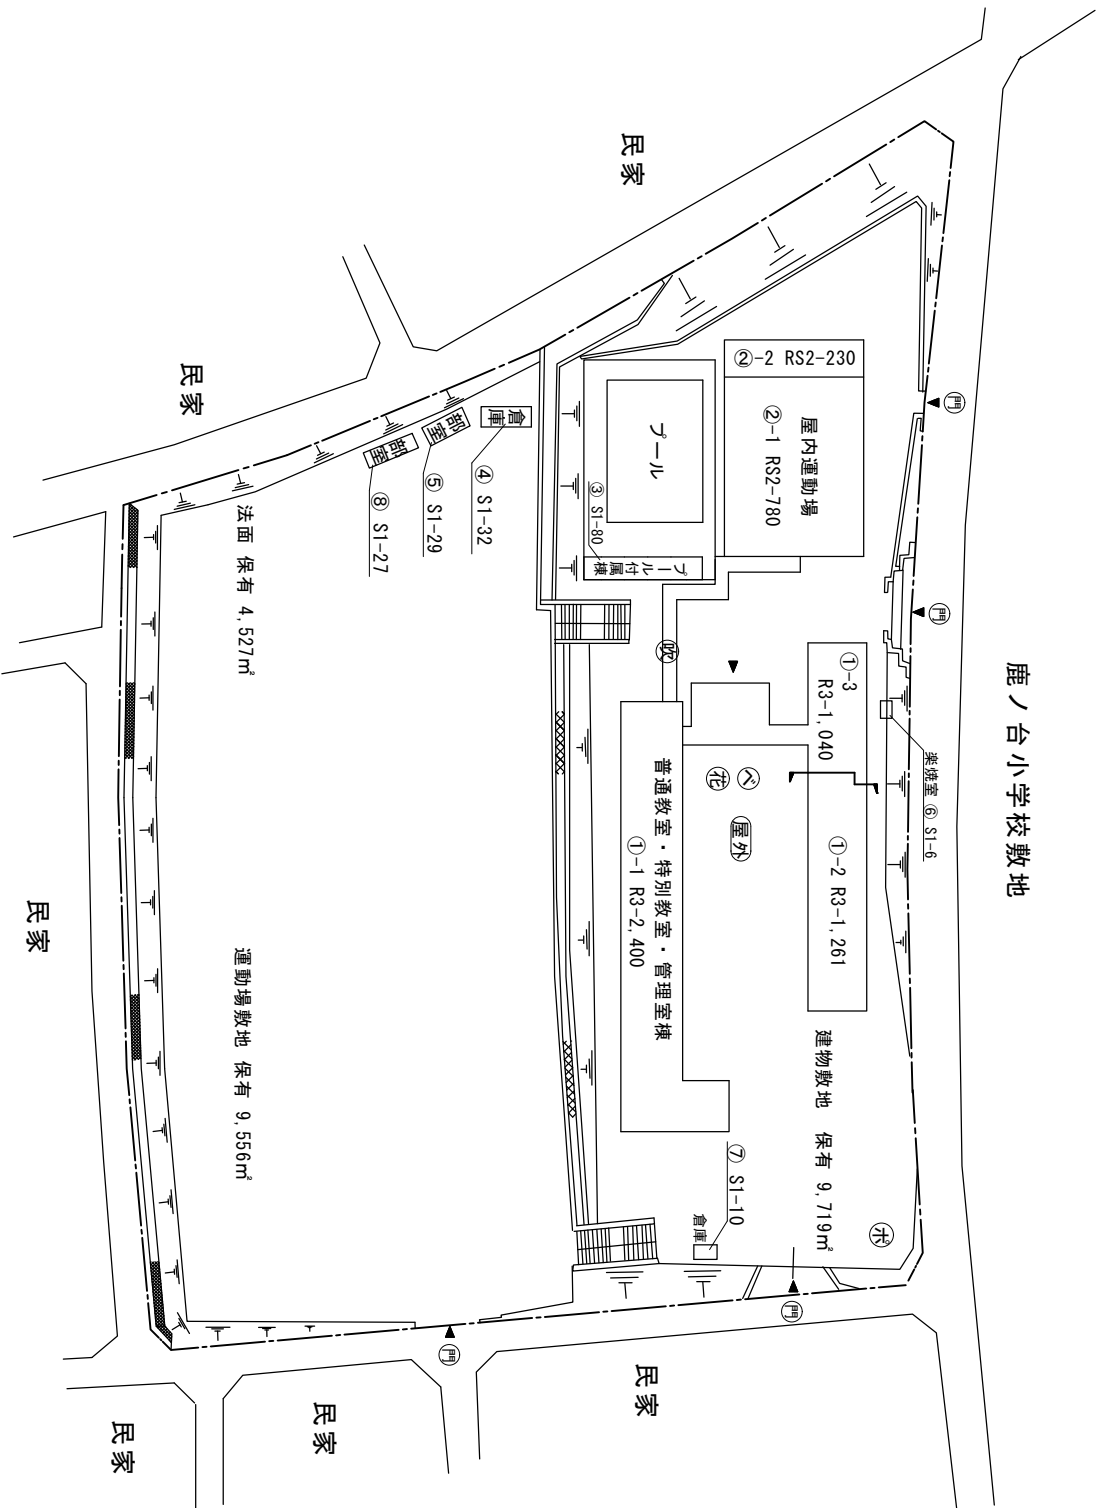

(平成24年度)

平面図

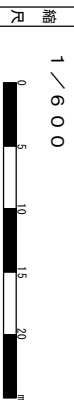

学校名 鹿ノ台中学校

郵政番号 (郵便府県)

29 209

(市町村) (学校)

整理番号

275


⑥ 楽焼室  
3.35

⑦ 倉庫  
3.75

④ 体育倉庫  
8.65


⑤ 部室  
7.85

⑧ 部室  
9.05

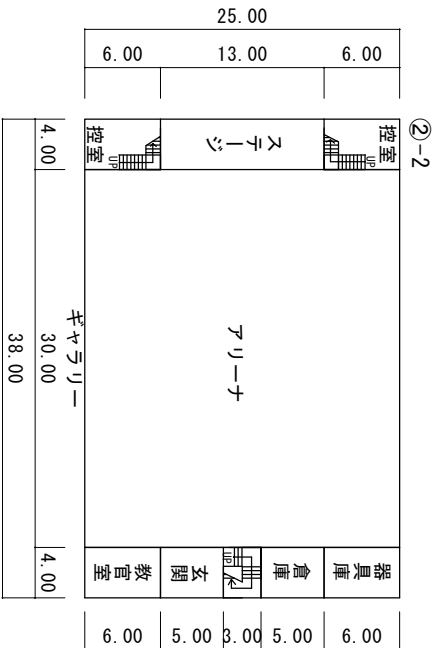

③ ツール付属棟

更衣室	2.70
更衣室	4.00
更衣室	4.00
更衣室	4.00
機械室	3.00
物入	3.90
便所	2.70
便所	2.70
合計	20.40

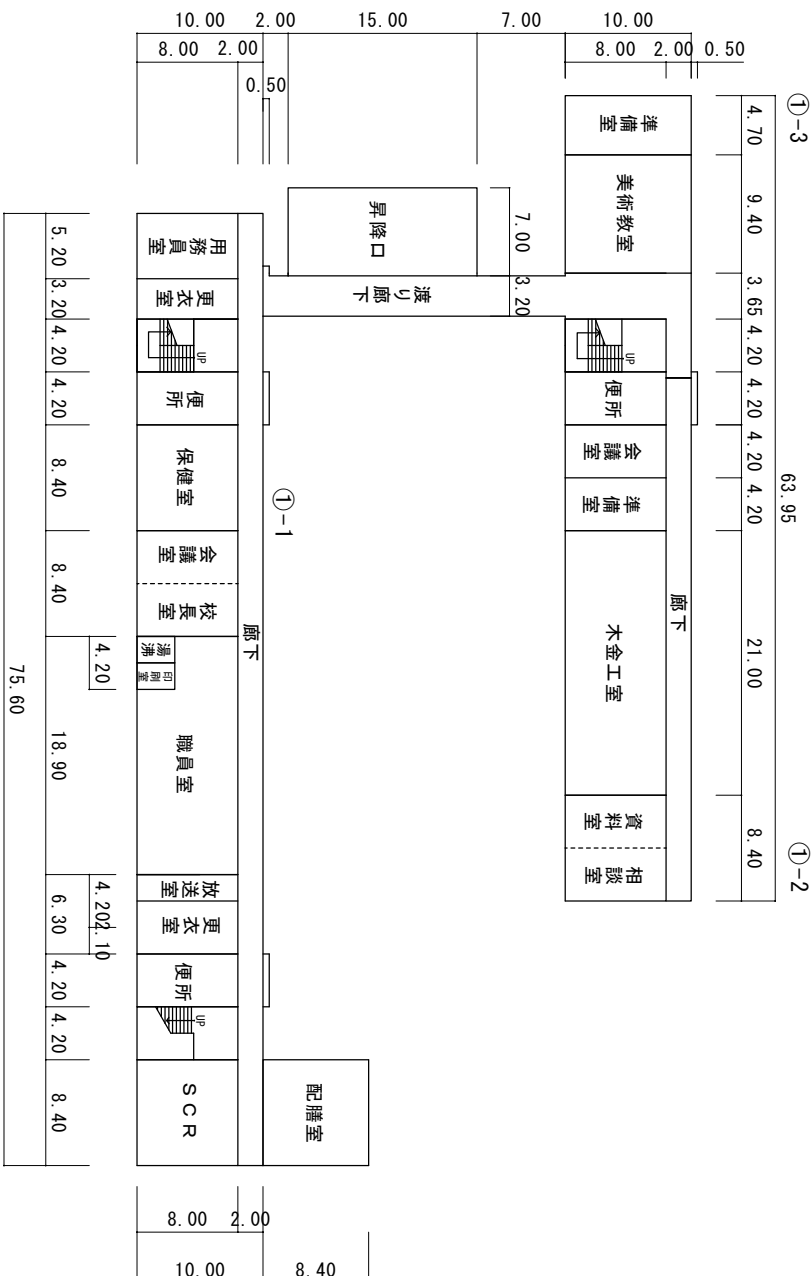


1階


(平成24年度)

平面図	縮尺	1/600	学校名	鹿ノ台中学校	都庁番号	29	(都道府県)	209	(市町村)	3634	(学校)	整理番号	275
-----	----	-------	-----	--------	------	----	--------	-----	-------	------	------	------	-----


①-3

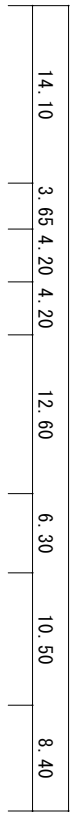



①-2

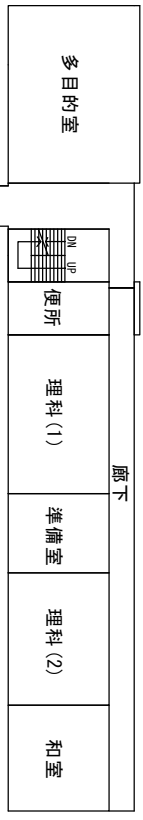

②-2

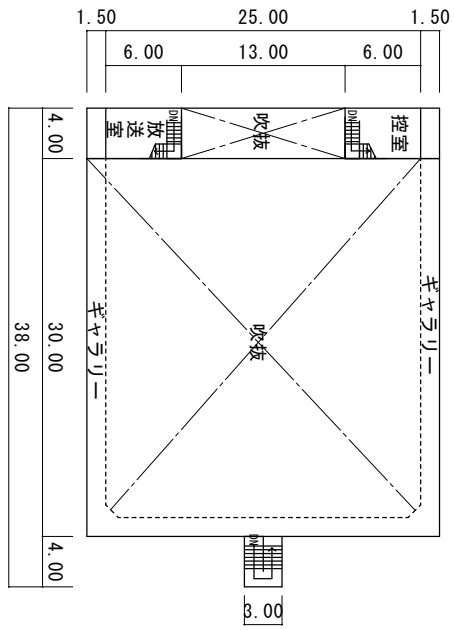

①-1

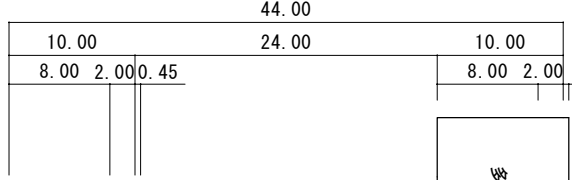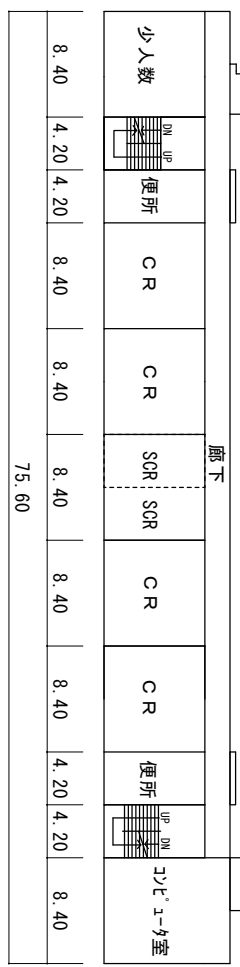

2階

(平成24年度)

平面図	縮尺	1/600	校名	鹿ノ台中学校	都庁番号	29	(都道府県)	209	(市町村)	3634	(学校)	整理番号	275
-----	----	-------	----	--------	------	----	--------	-----	-------	------	------	------	-----

